


ise AR avec bornes vissées

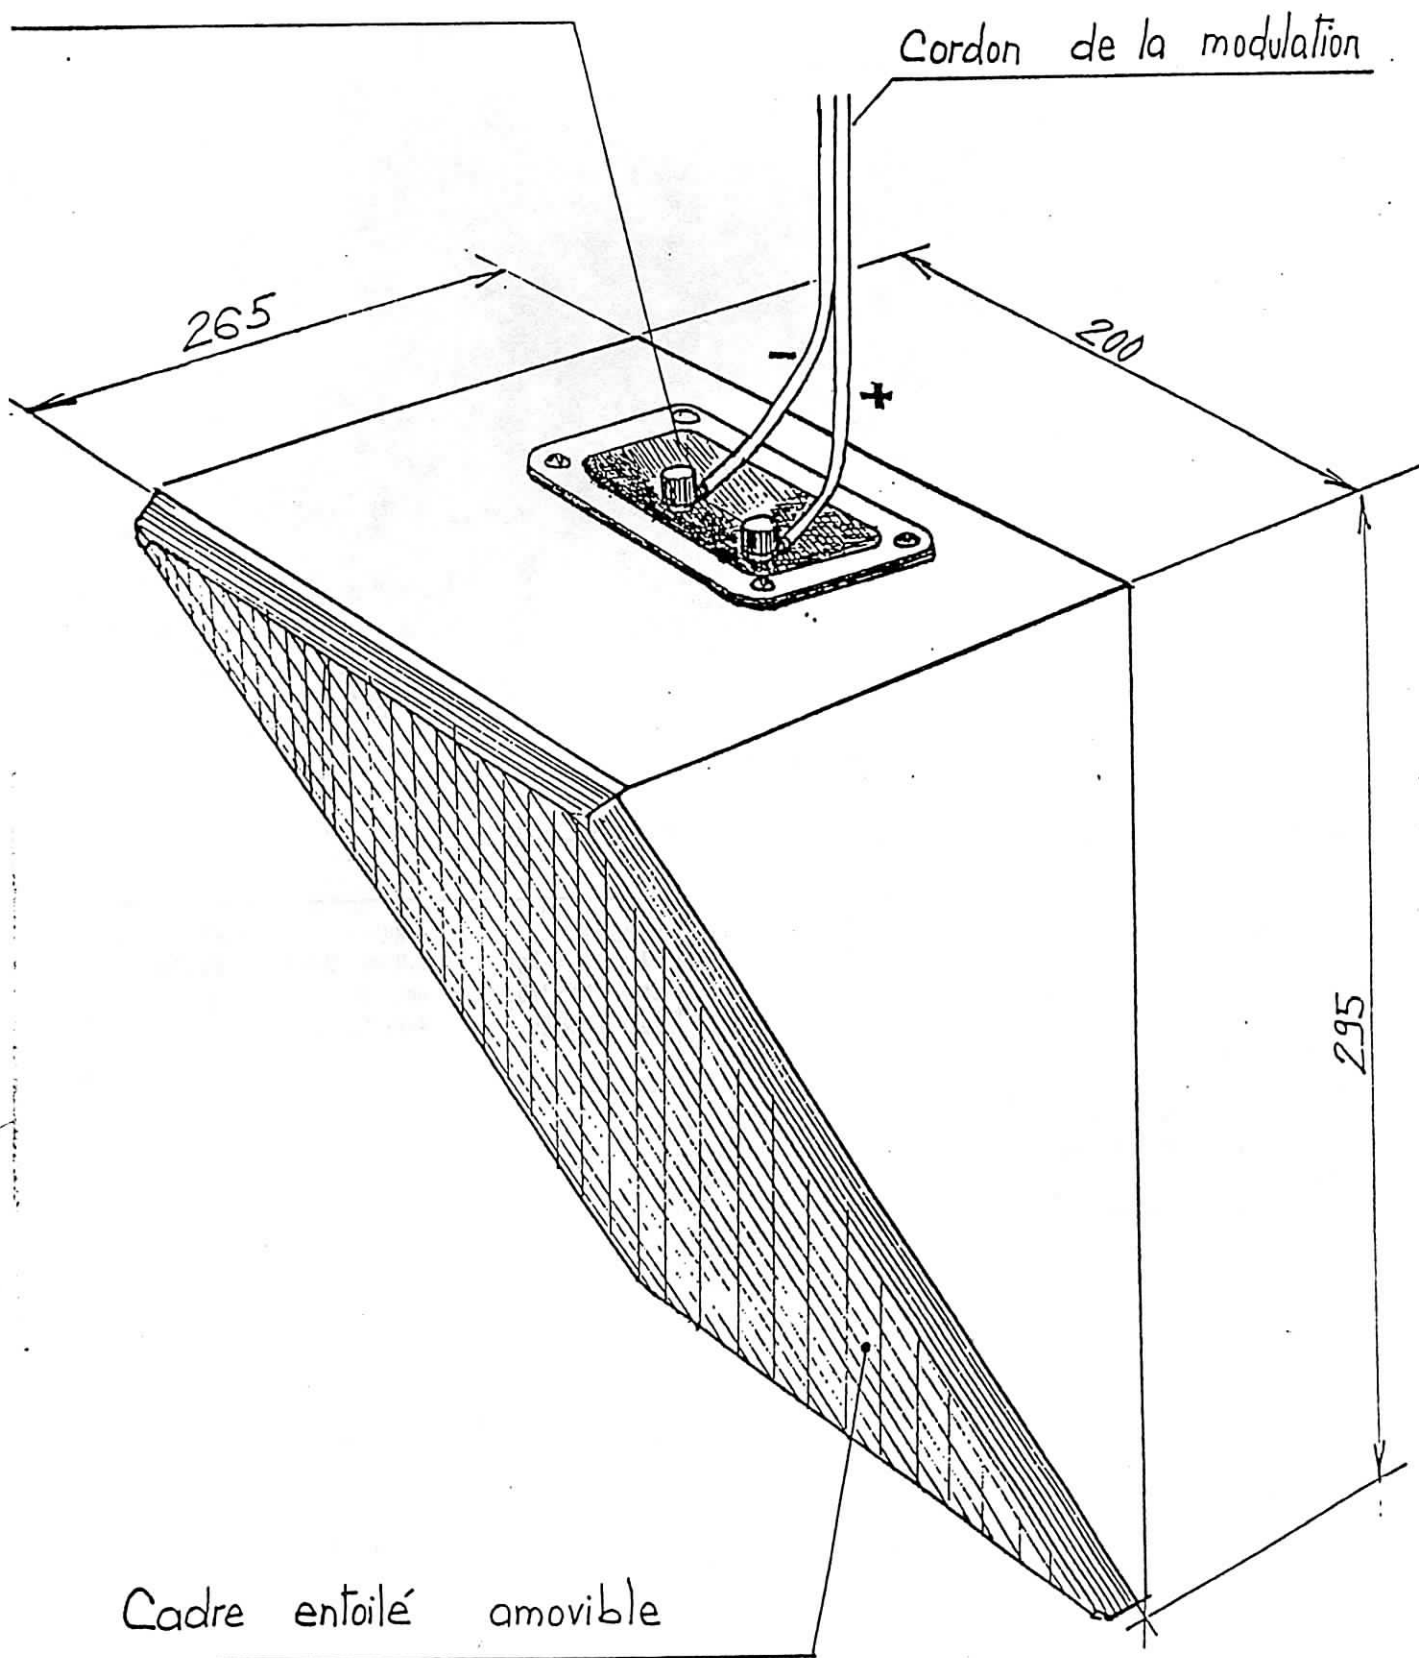

N° 20 878